

Commune d' EGHEZEE

8 div. BONEFFE

Section B, n°364r pie, 364n et 366h pie



FERME DE L'ABBAYE DE BONEFFE
Rue du Parc, 6 à 5310 EGHEZEE

PLAN DE MESURAGE ET DE DIVISION

Plan levé et dressé le 14.02.2006
par les Géomètres-Experts

Max Roberti de Winghe
et
Alain Marchand
Elzasstraat, 9
3040 HULDENBERG

Plan de détail

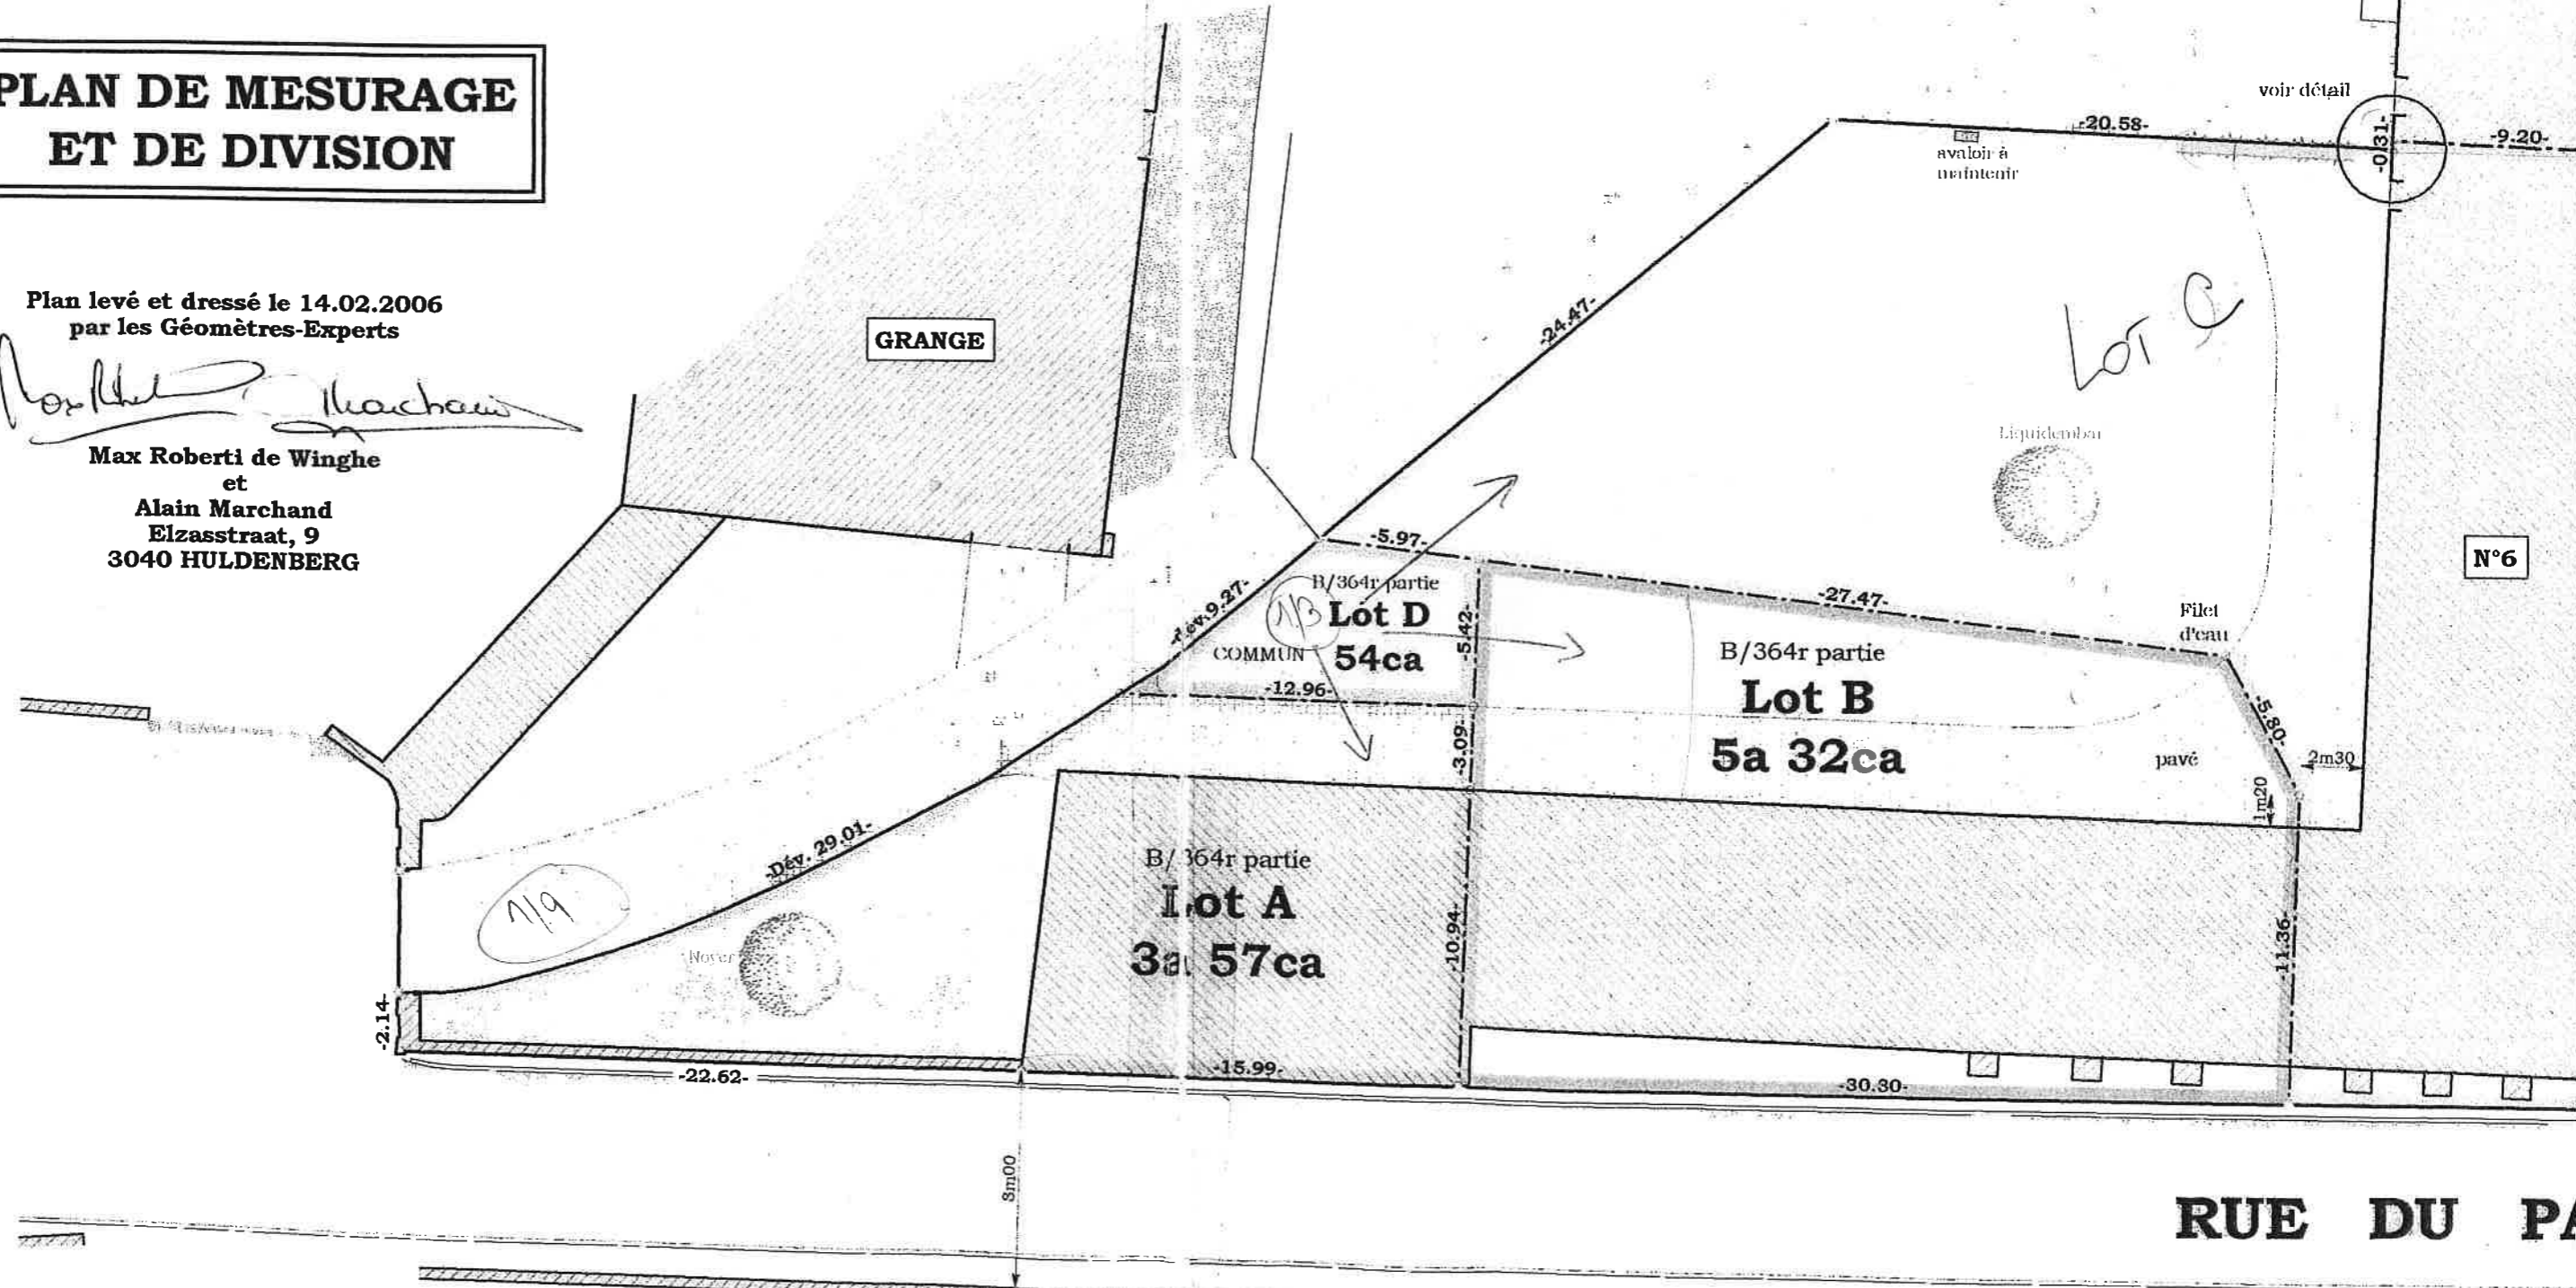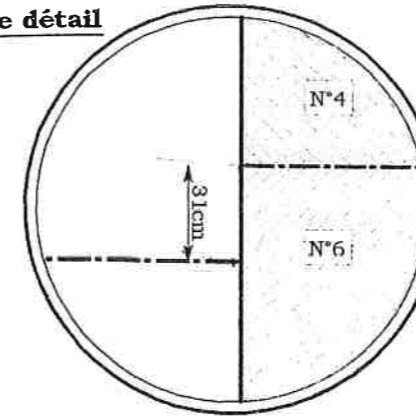

Echelle : 1/250

Dossier : GO050908-10