

- | | | | |
|--|------------------------|--|---------------------------|
| <input checked="" type="checkbox"/> AV Antwerpen | : Tél.: (03) 221 86 11 | <input type="checkbox"/> AV Hasselt | : Tél.: (011) 25 32 86 |
| <input type="checkbox"/> AV Brabant | : Tél.: (02) 674 57 11 | <input type="checkbox"/> AV Kortrijk | : Tél.: (056) 35 41 26 |
| <input type="checkbox"/> AV Brugge | : Tél.: (050) 37 03 74 | <input type="checkbox"/> AV Liège | : Tél.: (041) 33 00 00 |
| <input type="checkbox"/> AV Charleroi | : Tél.: (071) 34 49 00 | <input type="checkbox"/> AV Namur | : Tél.: (081) 22 94 54 |
| <input type="checkbox"/> AV Gent | : Tél.: (09) 221 46 51 | <input type="checkbox"/> AV Luxembourg | : Tél.: (00-352) 48 18 58 |

Code PC Rési.



Personnes responsables de l'exécution du travail:

Nom, Prénom: Genly et fils

N° de TVA: 453 963 797

ou n° de la carte d'identité: _____

Distributeur: Elektrobel

Compteur: n°: _____ index: 1

Type de comptage: jour - bihoraire - nuit - _____

RAPPORT n°: _____

Membre n°: _____ Quittance n°: _____

Installation: Nom: Bouvier

Adresse: Rue du Parc n°6 Bonaff

Date de visite: 8/11/2020

Propriétaire ou Mandataire: Tél.: _____

Nom, Prénom: Bouvier

Adresse: Rue du Parc n°6 Bonaff

Demandeur: Genly et fils SA

Type de visite: 270 271 276 RGIE Nature de l'installation: Nouvelle Extension Modifi. Existante Temporaire

Contrôle sur base des prescriptions du: RGIE: art. 86 87 88 95 RGPT R.T. de la Cie d'électricité

Installation conçue pour la tension de 380 MV V, AC, Protection branchement: Disco A Type: à pièces

Description du branchement: Sout aérien Type câble: EDVB Section: 4 x 25 mm²

Alimentation tableau principal: 4 x 16 mm² Nbre de tableaux: 1 Nombre de circuits terminaux: 24

Type de prise de terre: piquet Résistance de dispersion: 14 Ohms Isolement général: 1 M Ohms

PROCES-VERBAL DE CONTROLE D'UNE INSTALLATION ELECTRIQUE A BASSE TENSION

DESCRIPTION DE L'INSTALLATION: les schémas de position et unifilaires font parties intégrantes du rapport

	<u>Voir schéma</u>	
--	--------------------	--

INFRACTIONS (voir la signification des numéros au verso)

Neat

Le différentiel général était - a été - plombé

L'installation électrique doit être recontrôlée avant le 8/11/2020 ainsi que avant la mise en service de modifications ou extensions importantes telle que l'ajout d'un circuit.

Conclusion:
 LA NOUVELLE INSTALLATION ELECTRIQUE EST N'EST PAS - CONFORME AUX PRESCRIPTIONS REPRISES CI-DESSUS.
 L'INSTALLATION - ETAIT PEUT ETRE - NE PEUT PAS ETRE - MISE SOUS TENSION

PROCES-VERBAL DE CONTROLE DE L'INSTALLATION EXISTANTE (ART. 276 DU RGIE)

INFRACTIONS sur la partie existante (voir la signification des numéros au verso)

Neat

Les installations doivent faire l'objet d'un nouveau contrôle avant le _____

Conformément à l'art. 274 de RGIE, les travaux nécessaires pour faire disparaître les infractions constatées au moment de la visite doivent être exécutés sans retard et toutes mesures adéquates doivent être prises pour qu'en cas de maintien en service des installations les infractions ne constituent pas un danger pour les personnes et les biens.


Annexes: _____



VISA DU DISTRIBUTEUR: _____


Pour le Directeur général
 Nom, N° Agent: _____ Signature: _____

AIB-VINÇOTTE
 GAMME Ph
 Inspecteur
 1998

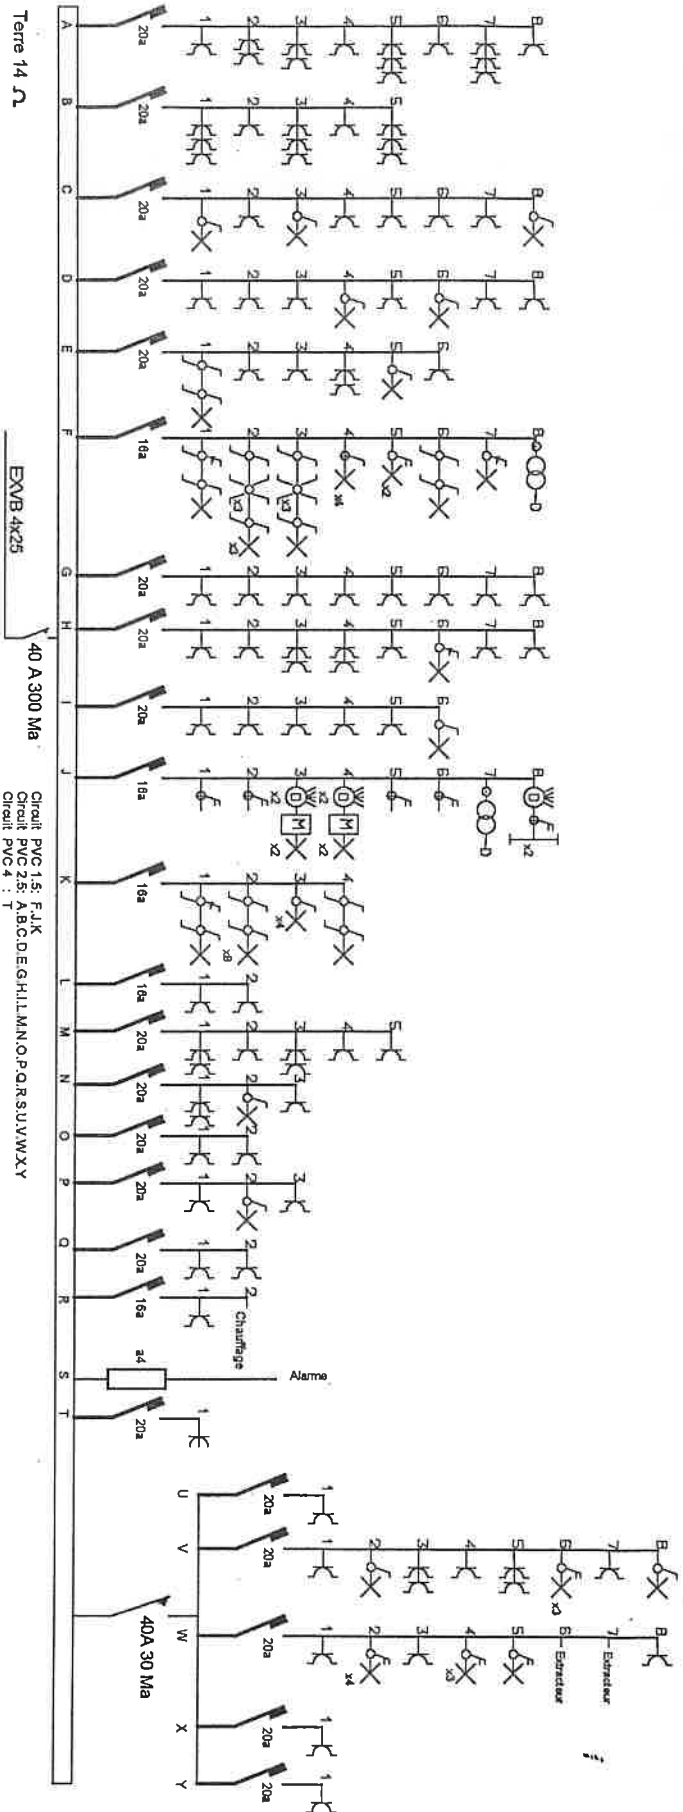[Signature]




	Client	Agent AIBV/Incottie	Electricien
Mr et Mme Bouvier Rue du Parc Bonneffe	 AIB-VINGOBTTE GAMME Ph. Inspecteur	ETS Ganhy & Fils SA Rte de la Bruyère, 57 5310 Upigny Tél: 081/511764 Fax: 081/513364 TVA: 453.969.797	

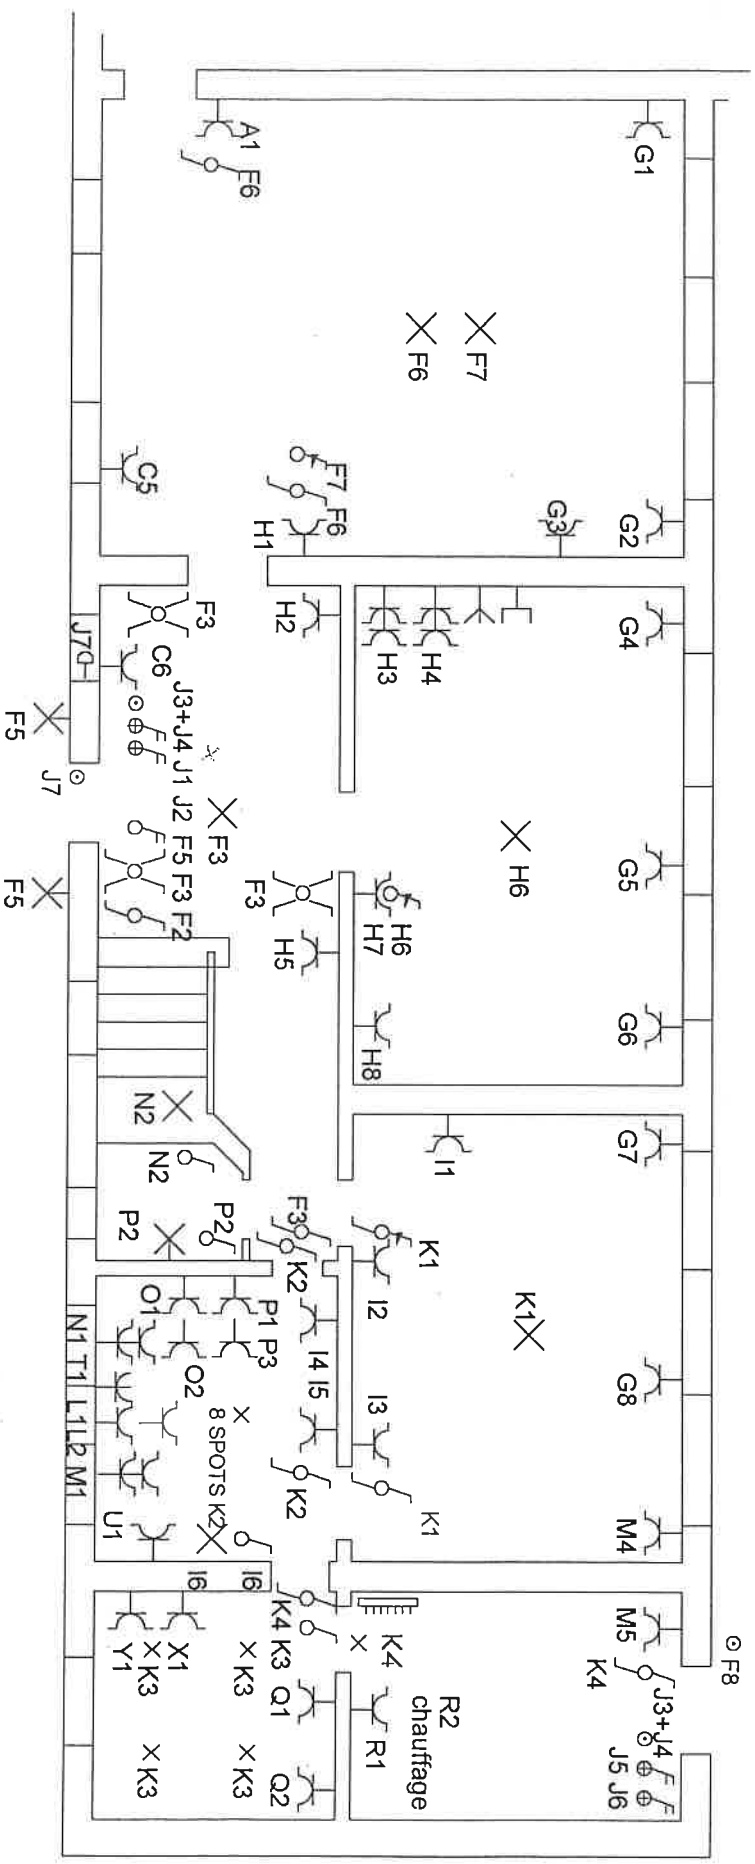

Rez de chaussée

Client	Mr et Mme Bouvier	Agent AIB/Vingotte		Electricien
	Rue du Parc Bonaffe		ETS Ganhy & Fils SA Rte de la Bruyère, 57 5310 Upigny Tel: 081/511764 Fax: 081/513364 TVA: 453.969.797	

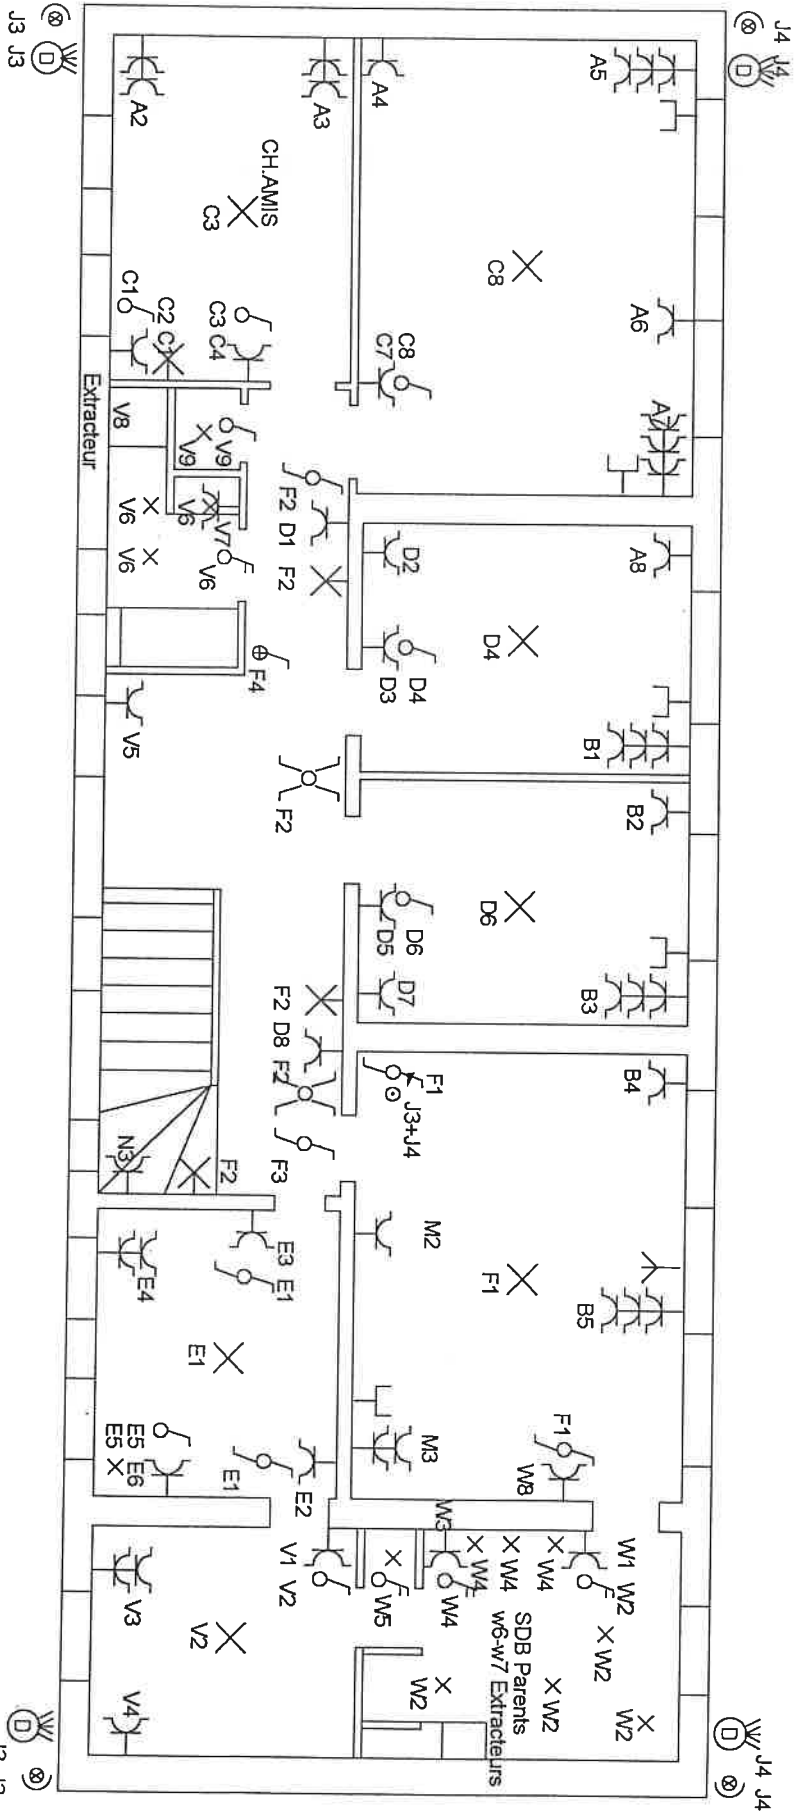


1° Etage

<p>Client</p> <p>Mr et Mme Bouvier Rue du Parc Bonnefe</p>	<p>Agent AIBVincotte</p> <p>AIB-VINCOTTE GAMME Ph. Inspecteur n° 1986</p>	<p>Electricien</p> <p>ETS Ganhy & Fils SA Rte de la Bruyère, 57 5310 Upigny Tél: 081/511764 Fax: 081/513364 TVA: 453.969.797</p>
--	---	--

Garage

Grenier

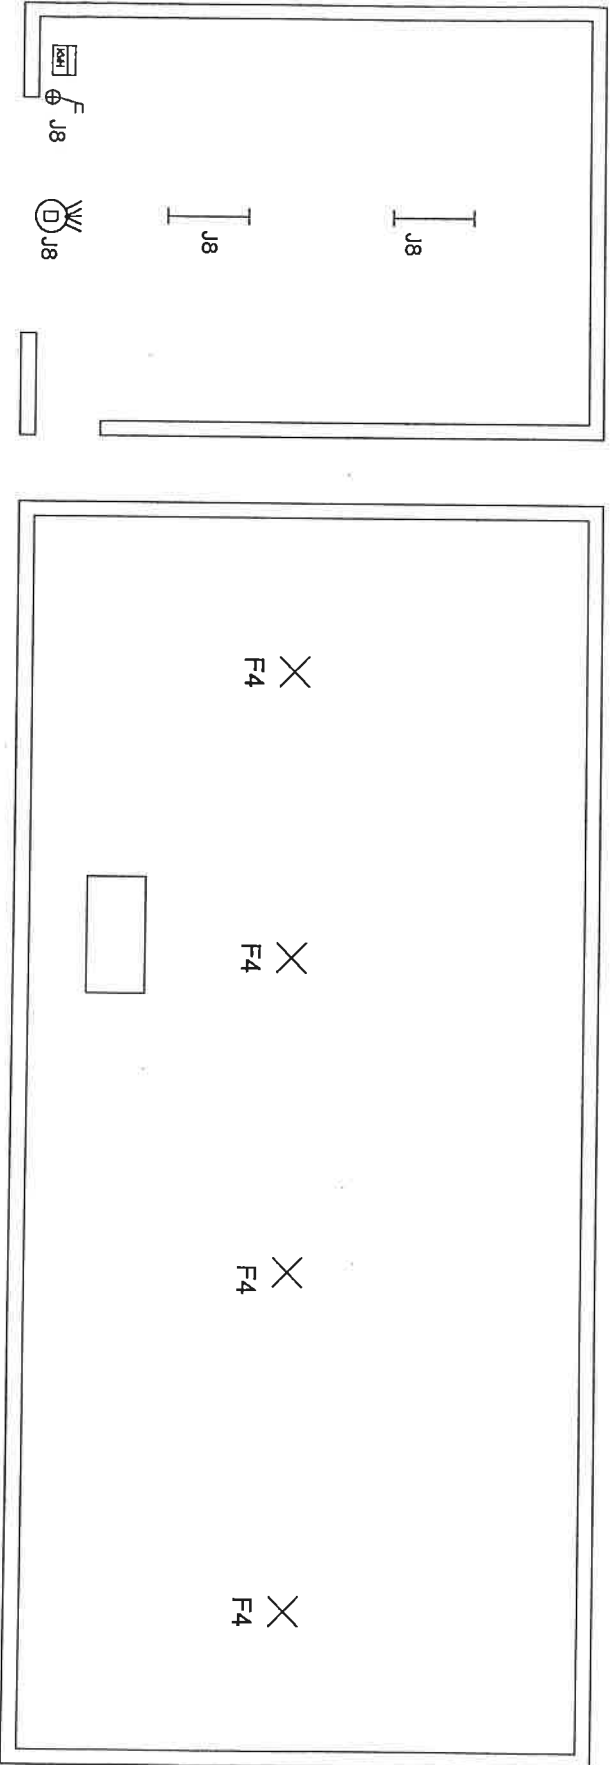

Client		Agent AIB/Vincotte	
Mr et Mme Bouvier		AIB/VINCOTTE	
Rue du Parc		GAMME Ph.	
Bonette		Inspecteur	
		ETS Ganhy & Fils SA	
		Rte de la Bruyère, 57	
		5310 Upigny	
		Tél: 081/511764 Fax: 081/513364	
		TVA: 453.969.797	
		Electricien <i>[Signature]</i>	